


KOMMUNEDELPLAN FOR
NY FLYPLASS I RANA.

OVERSIKTSKART SOM VISER
DET AKTUELLE PLANOMRÅDET

M = CA. 1 : 25000

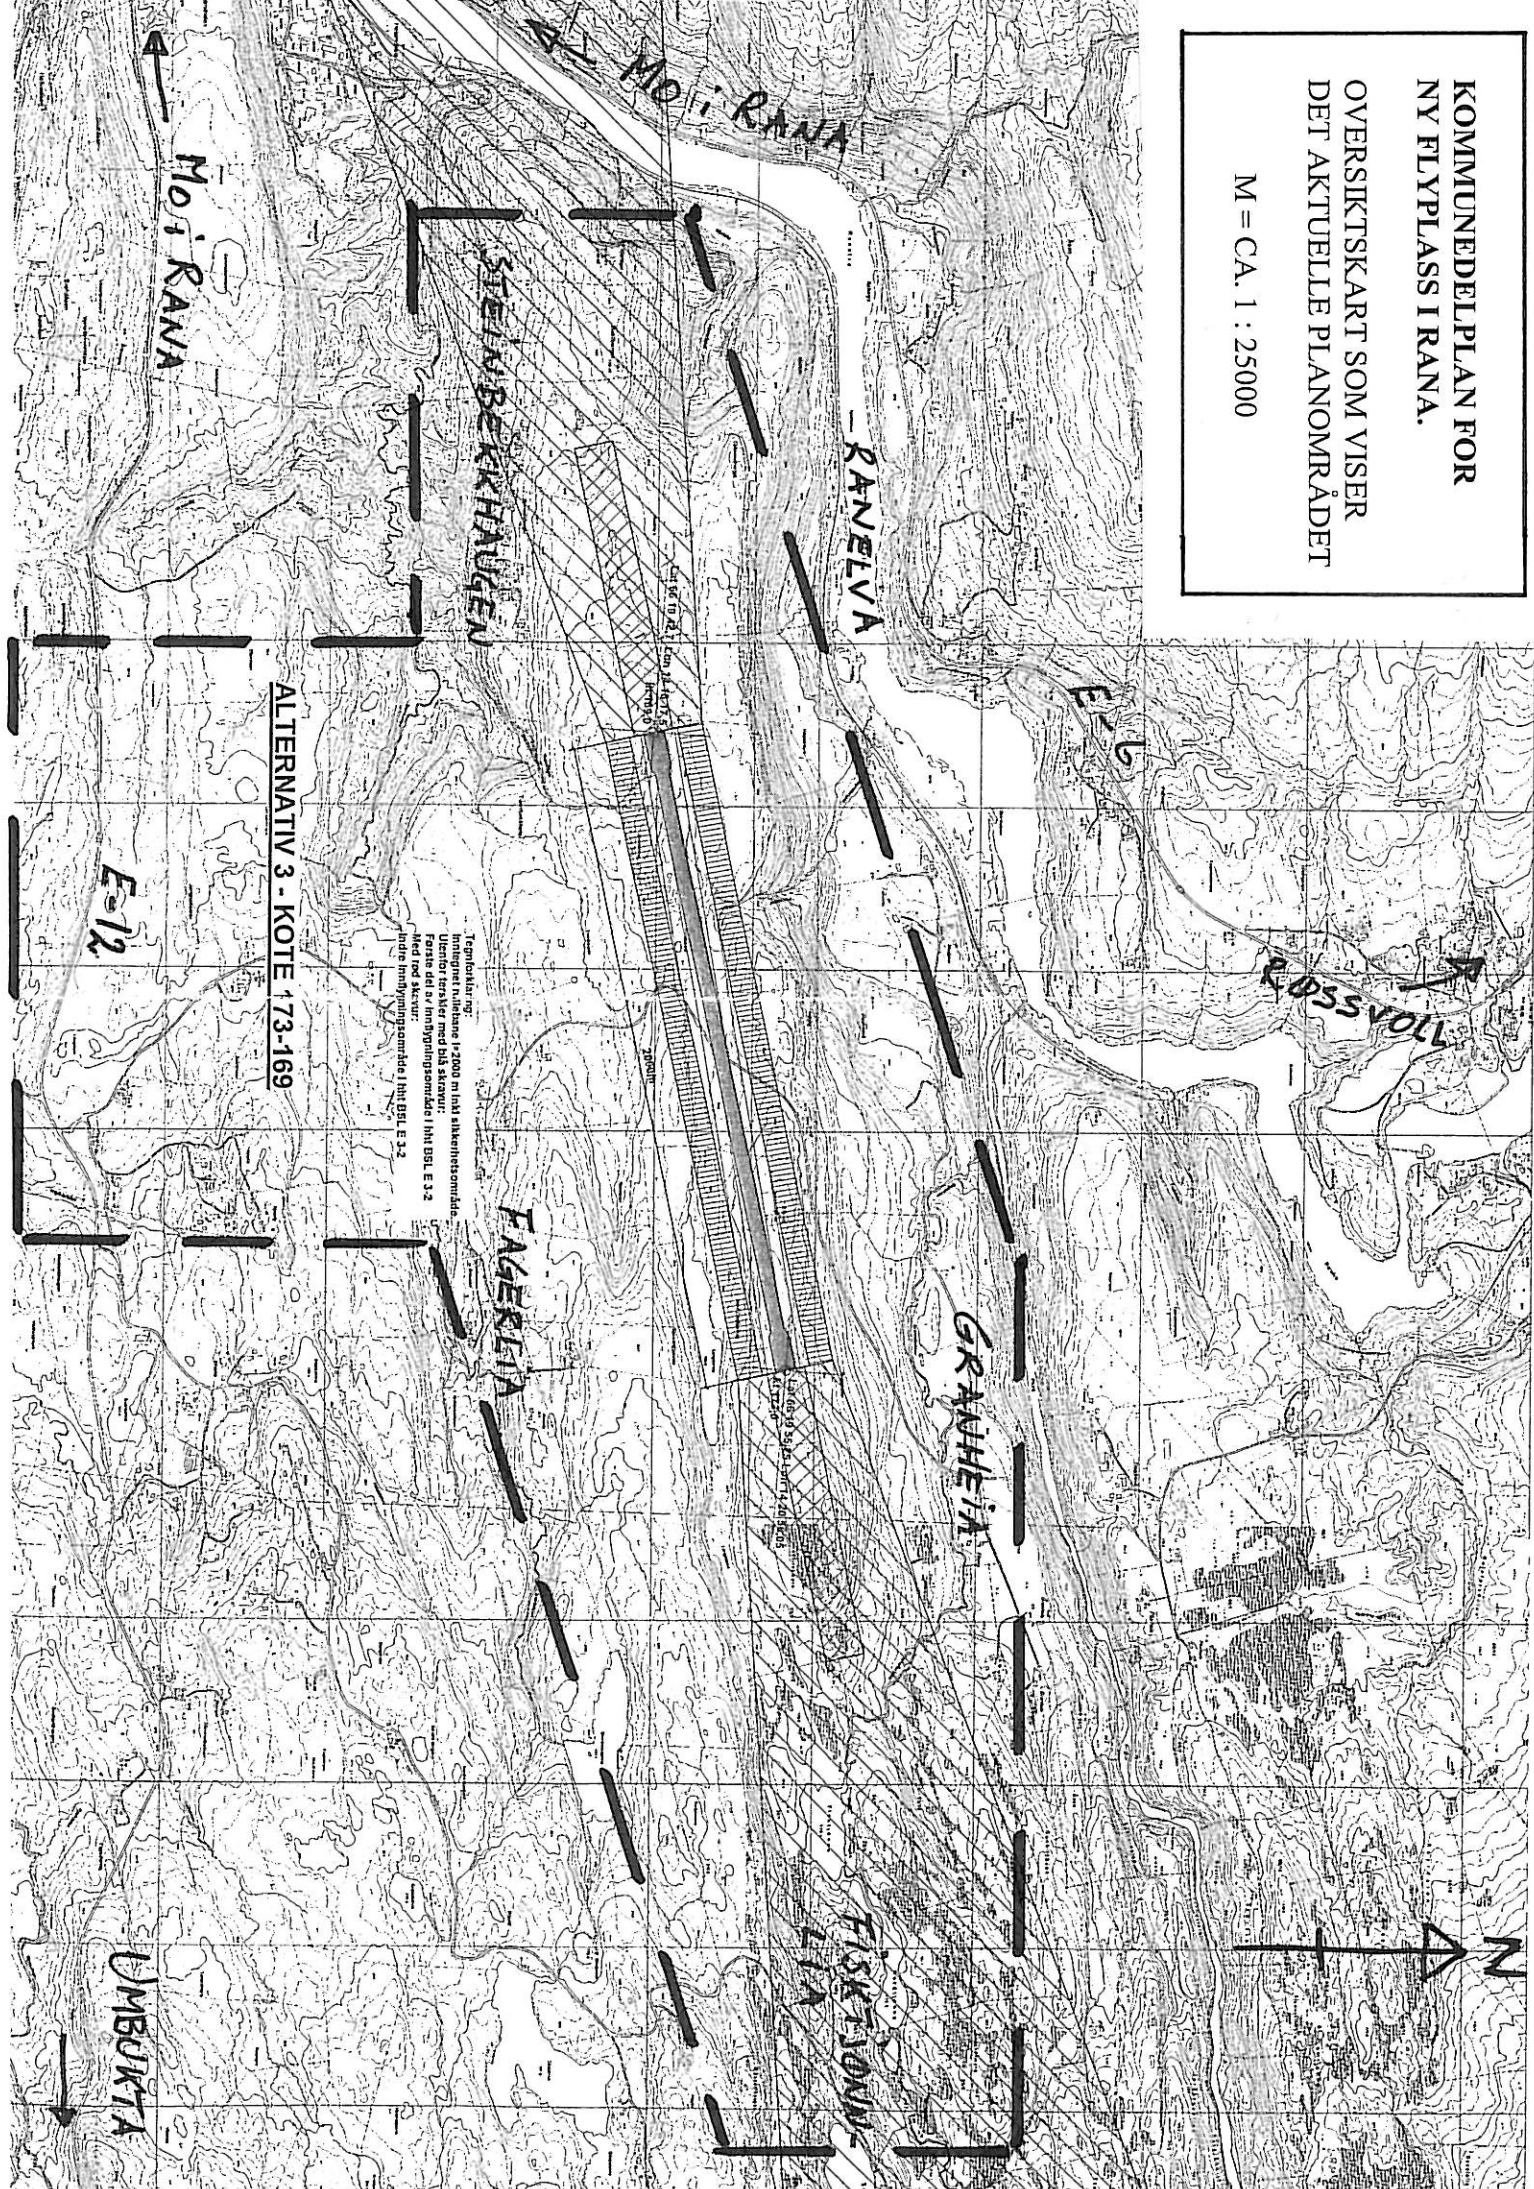

Tegnelukk nr. 173-169
Høyde i meter i-2000 m iakt sikkerhetsområde
Uterotter viser med blå skravur.
Kote er det som er innrymingsområdet i iht BPL E 3-2
Inder innrymingsområdet i iht BPL E 3-2

ALTERNATIV 3 - KOTE 173-169

E-12